


- Trådhegn
- Telegraf- og telefonpæle
- Lystedningsmaster
- El. lygter
- Huse af murværk
- Huse af træ
- Huse af bølgeblik

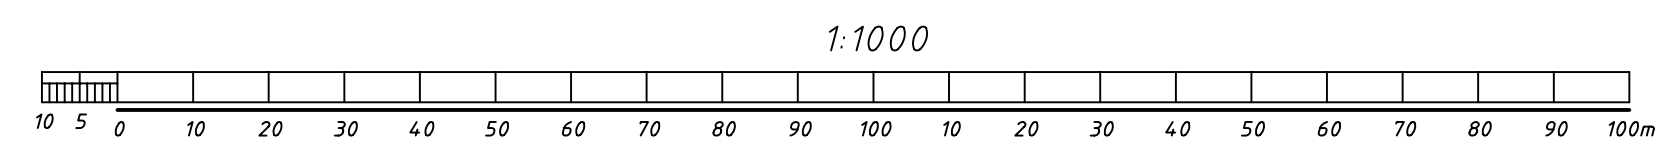

Samlet sporlængde mellem Sporskifte Nr. 1 og 33 5050 m  
 heraf indgaar i Banelængden 1090 m  
 3960 m

Konstr.: AFH	Byggeaar:	<b>De danske Statsbaner</b>
Tegnet.: AFH		
Kontr.:		<b>Vejle Station - 1933</b>
Eksp. Nr.:		
Rev.:		
Format: A3 + 5		
Aflæser:		
Aflæst af:	d. Maalt April 1933	Tegn. Nr. Bil-398/3001