


- Trådhegn
- Telegraf- og telefonpæle
- Lystedningsmaster
- El. lygter
- Huse af murværk
- Huse af træ
- Huse af bølgeblik

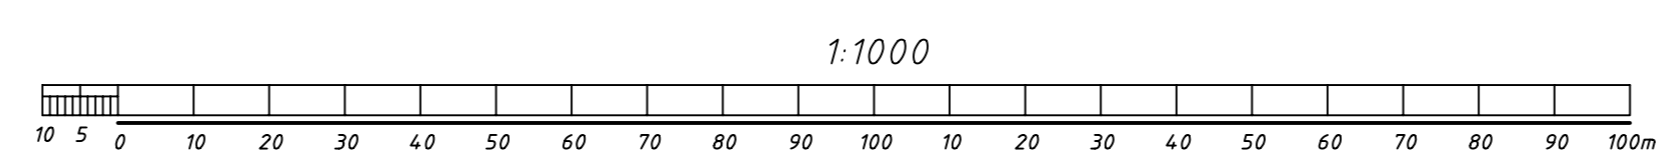

Konstr.: AFH	Byggeaar:	De danske Statsbaner
Tegnet.: AFH		
Kontr.:		
Eksp. Nr.:		
Rev.: april 1952 P.P.		Vejle Station - 1952
Format: A3 + 5		
Aflæser:		
Aflæst af:	d. 16/9 1947	Tegn. Nr. BII-398/3001