


- Trådhegn
- Telegraf- og telefonpæle
- Lystedningsmaster
- El. lygter
- Huse af murværk
- Huse af træ
- Huse af bølgeblik

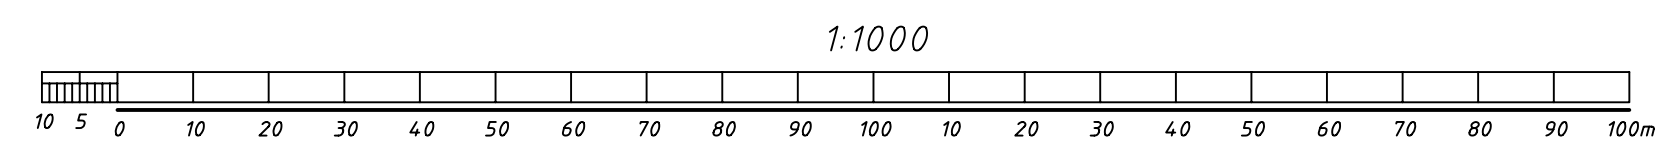

Revisioner:
 4/8 1962 17,5 m udf., Prv. sidespor til Dalsø Gas og F.D.B.
 6/1 1965 Transvers. 20-23 og 25-27 fjernet i 1964
 31/1 1966 Alfa, Phønix, traktorgarage, oliebeh.

Konstr.: AFH	Byggeaar:	De danske Statsbaner 2. Distrikt - Banetjenesten Vejle Station - 1966
Tegnet: AFH		
Kontr.:		
Eksp. Nr.:		
Rev.: januar 1966		
Format: A3 + 5		
Aflæser:	d. 16/9 1947	
Afløst af:		Tegn. Nr. BII-398/3001